


Mise en place du dispositif : DIGUE de paille - FILTRE à boue

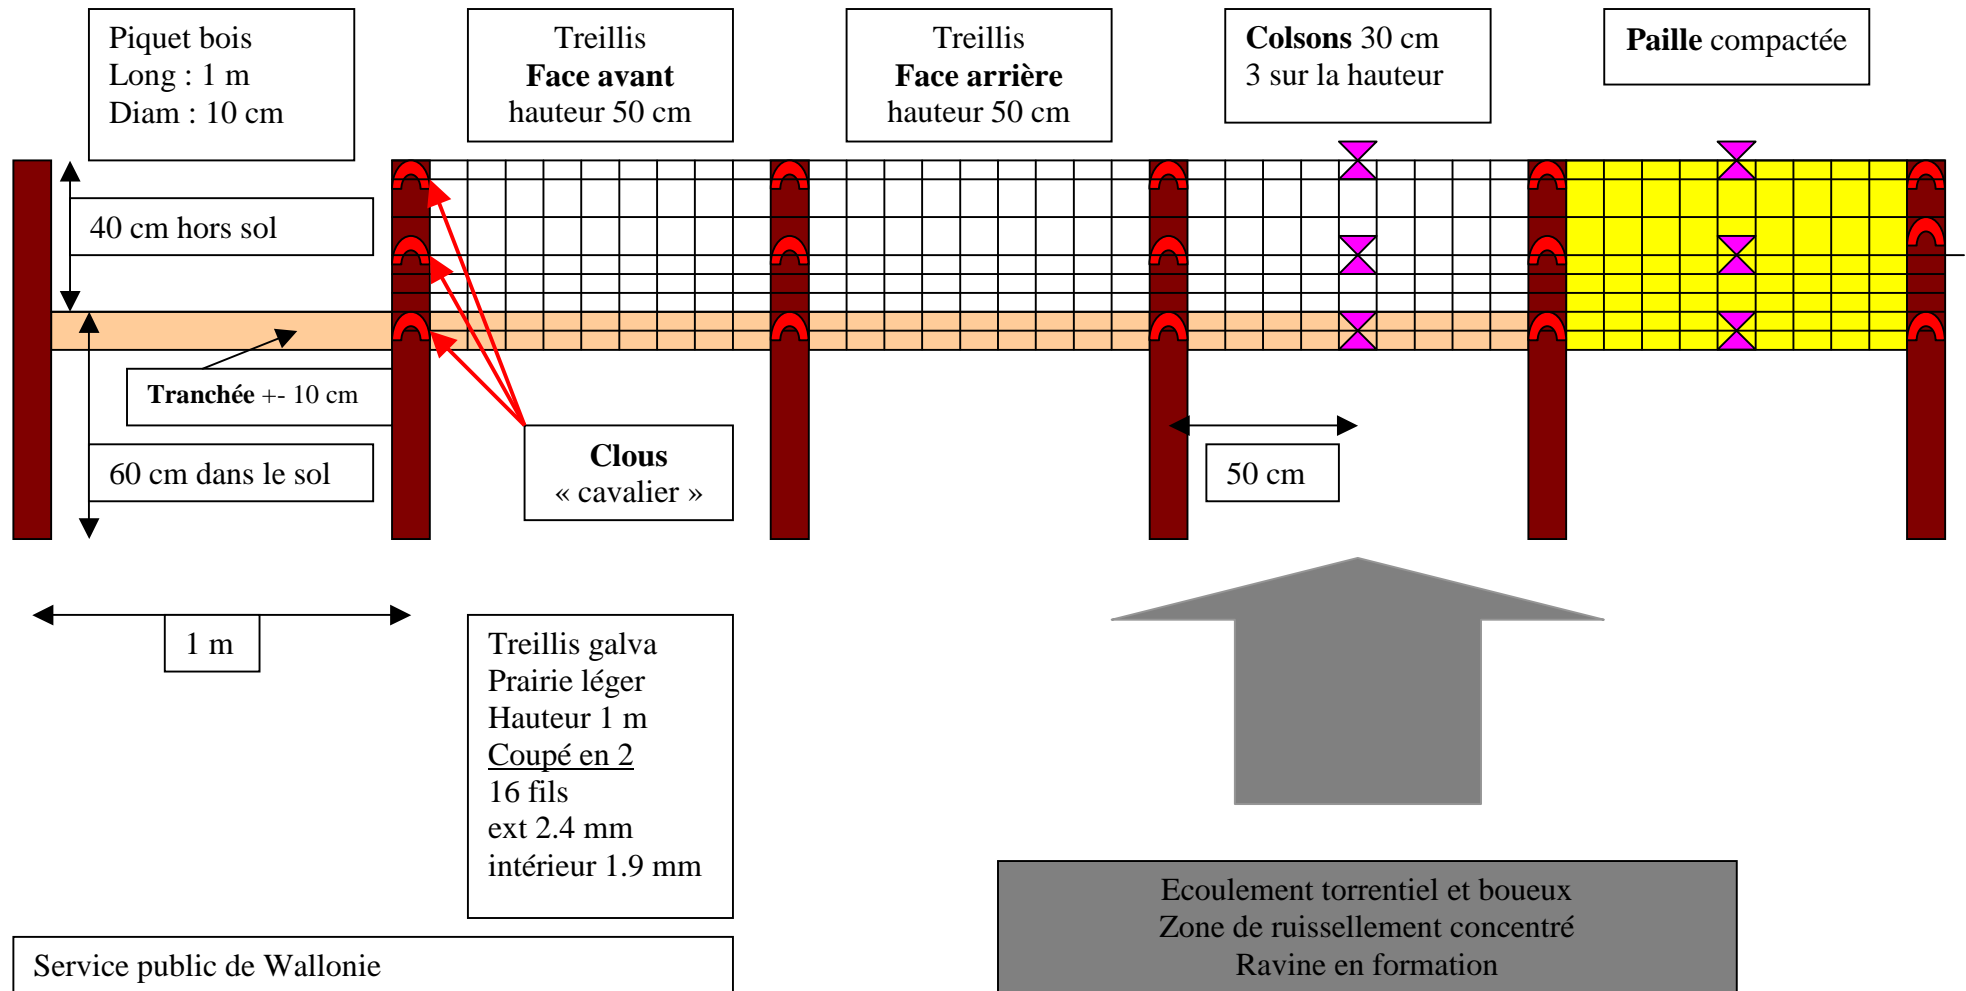

Service public de Wallonie
Direction de l'Aménagement foncier rural
Chaussée de Liège, 39 – 4500 Huy
ir Frédéric ROBINET (ingénieur agronome)
frederic.robinet@spw.wallonie.be